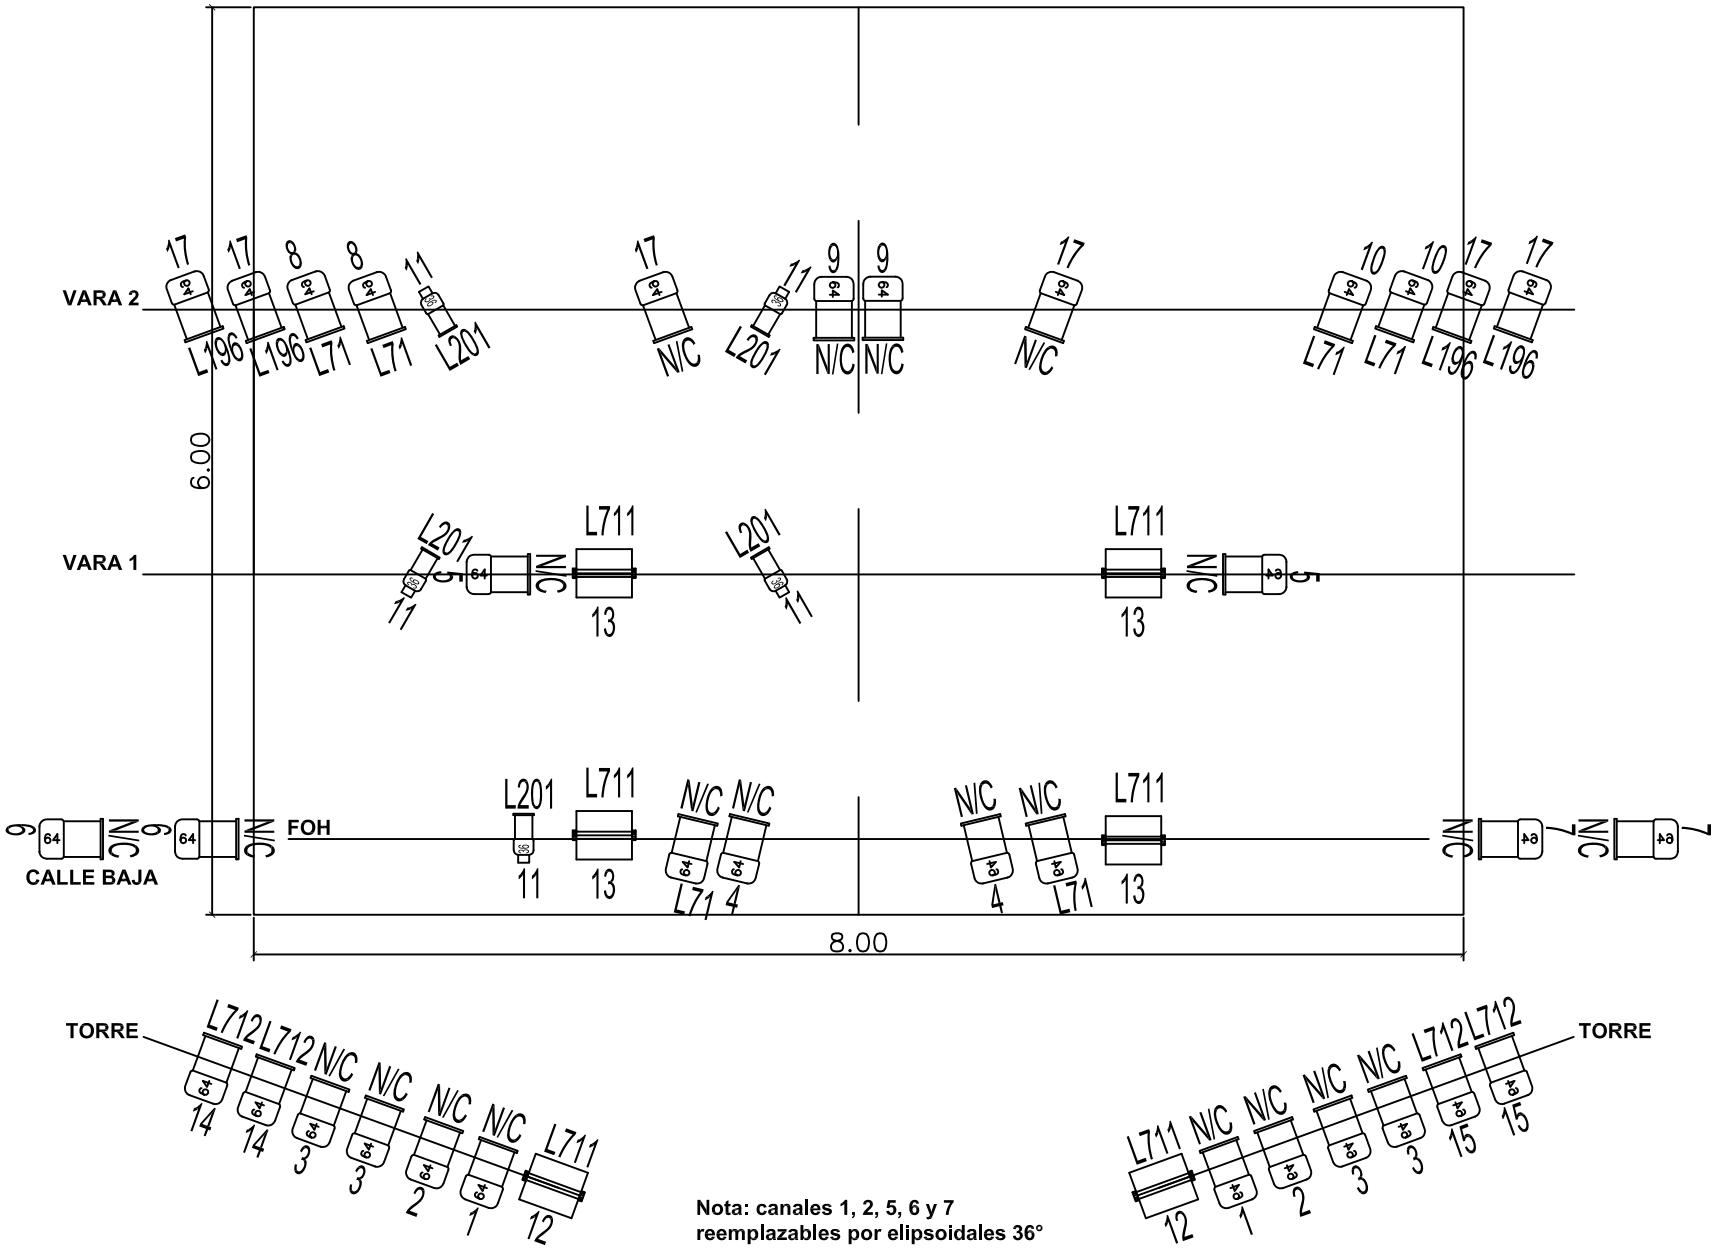

Nota: canales 1, 2, 5, 6 y 7
reemplazables por elipsoidales 36°

PAR 64 110 MFL CANT.:22

CYC CANT.:2

PAR 36 8° (PIN) CANT.:5

planta iluminación	esc.:1.50
YO AMO A MI MAESTRA NORMAL - Juan Pablo Geretto -	
DISEÑO DE ILUMINACION: ELI SIRLIN - eli@elisirlin.com.ar - 156719-0059	